


Preventivní hodnocení krajinného rázu území CHKO Jizerské hory

Určení hodnot krajinného rázu a znázornění prostorových vztahů

1:25 000

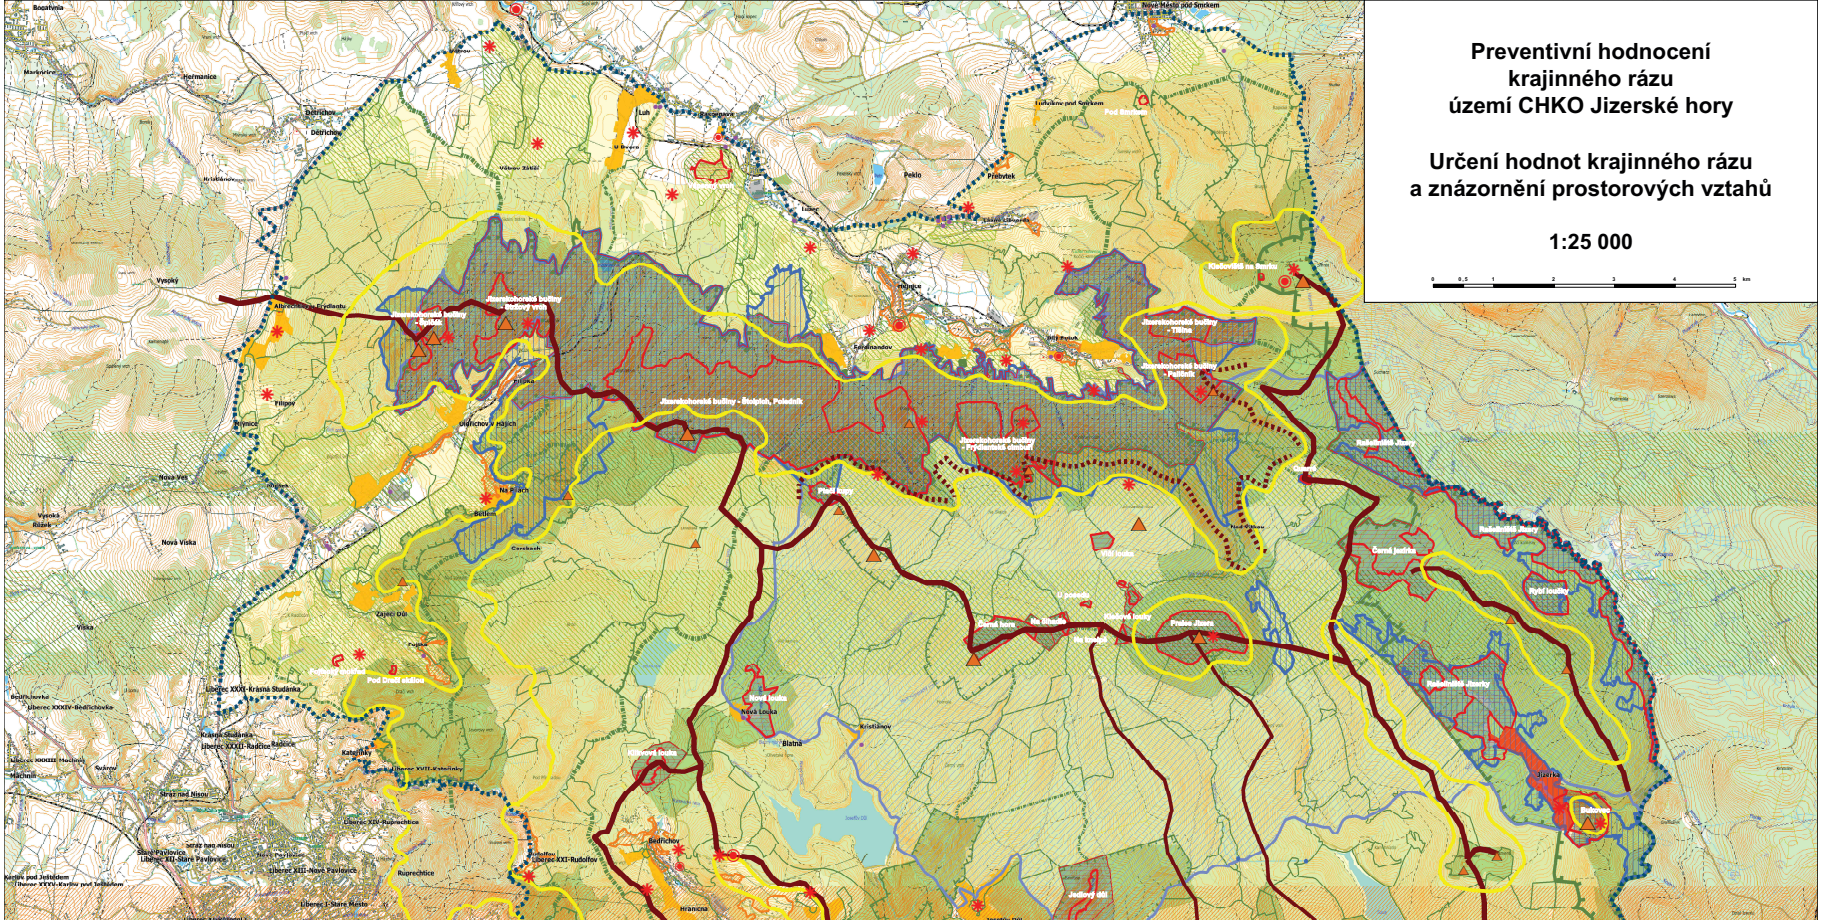

- hranice CHKO Jizerské hory
- hranice Kikmolského národního parku
- ZCHÚ, NATURA2000, soucese, ÚSES**
- maloplošné ZCHÚ
- ochranná pásma ZCHÚ
- evropsky významná lokalita
- ptačí oblast



- 1. zóna
- 2. zóna
- 3. zóna
- 4. zóna

- nadregionální biocentrum
- regionální biocentrum
- lokální biocentrum
- nadregionální biokoridor
- regionální biokoridor
- lokální biokoridor

- sídla, venkovská krajina**
- památkově chráněná sídla
- zachovaná urbanistická struktura sídla a výrazné zastupení otápkou šibové architektury, včetně anekdot v okolí
- zachovaná urbanistická struktura sídla
- památkově chráněný objekt
- kostel, kaple
- členitá zemědělská krajina
- negativní jev

- prostorové vztahy**
- hlavní prostorový příčlív
- navazující prostorový příčlív
- výrazná hrana
- pohledově exponovaný prostor
- přírodní dominanty
- přírodní subdominanty
- kulturní dominanty
- kulturní subdominanty
- místo významného výhledu

Objekt:	Nová Pátek, Chráněná krajinná oblast Jizerské hory	Ing. arch. Jilka Brychtová
Zhotovitel:	Ing. arch. Jilka Brychtová	Věstoňova 16 102 00 Praha 10 tel.: 274 773 301 IČO: 16 99 78 02
Autor:	Ing. arch. Jilka Brychtová, Ing. Marek Pokorný	
Stavba:	Územní studie AOPK ČR	
Opisovatel:	Ing. arch. Jana Mlýnská, Ing. Ondřej Tomásek	
Aspo:	Preventivní hodnocení krajinného rázu území CHKO Jizerské hory	Číslo k. 102008
Výška:	Určení hodnot krajinného rázu a znázornění prostorových vztahů	Stupeň 04/04
		Číslo výkresu 1
		Datum 10/2008